Lamellenafscheider AGORA 100 (1000) - 11 500

CE EN 858-1

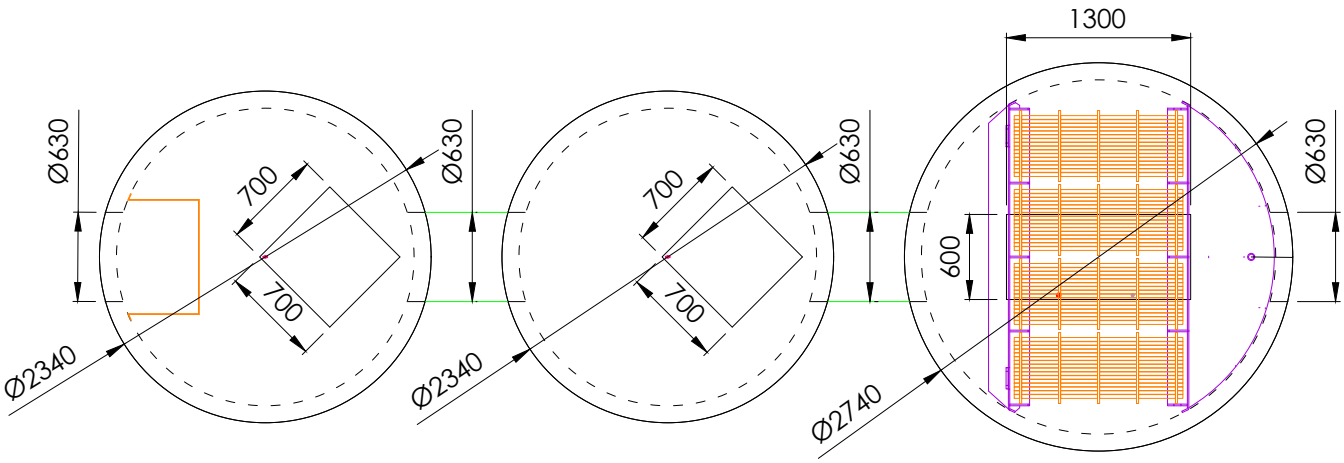

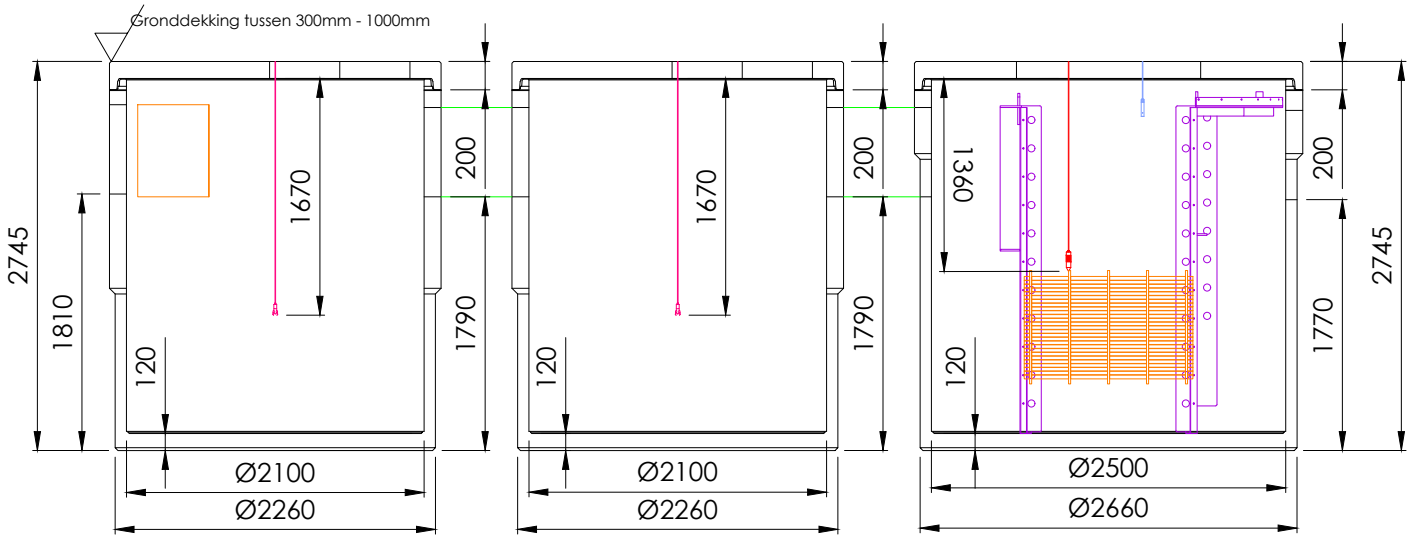

Slibvangput | Slibvangput | Lamellenafscheider

Leverbaar met ophoogstukken en putafdekking (min. hoogte = 300mm)

Kenmerken	
Type	AGORA 100 (1000) - 11500
Klasse	I
Nom. debiet	100 L/s
Max. debiet	1.000 L/s
Restoliegehalte	5 mg/L
Inhoud (bruto/in rust)	29.590 L/19.519 L
Opslag lichte minerale vloeistoffen	1.690 L
Slibopslag	11.560 L
Gewicht	6.600 kg/6.600 kg/8.050 kg
Afstand BOK tot bovenkant dek	935mm
Betonkwaliteit	C40/50
Belastingsklasse	D400
Omgevingsklasse	EE3 / EA3
Milieuklasse	XA3,XC4,XF1

Principe

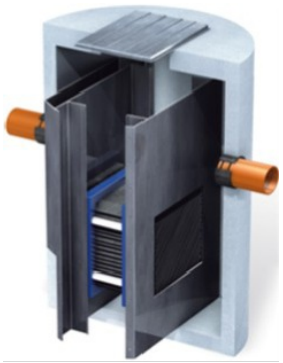

Plaatsingsvoorschriften op aanvraag

Afmetingen in mm - wijzigingen voorbehouden

www.tbs-sva.nl | TBS-SVA Groep | Kanaaldijk 10, NL-6031 MZ Nederweert | +31 (0)85 483 95 00 | info@tbs-sva.nl

Alle rechten voorbehouden. Reproductie verboden zonder voorafgaande toestemming.