



GRACHELEMENTEN NR 941


Toepassing:
Afvoeren van water in open grachten.

Bovenaanzicht

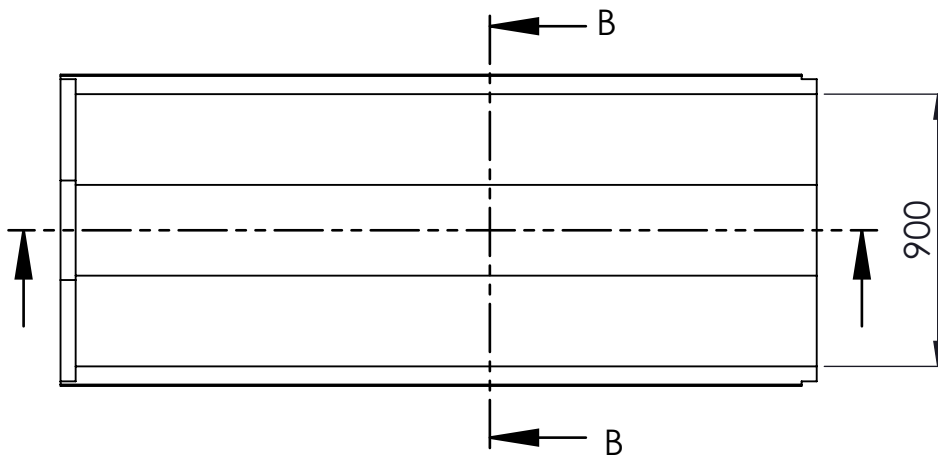

Doorsnedes

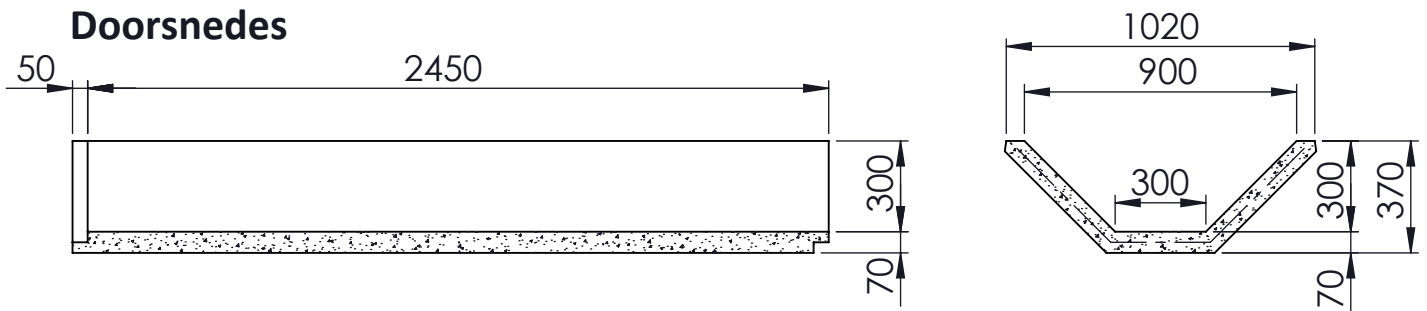

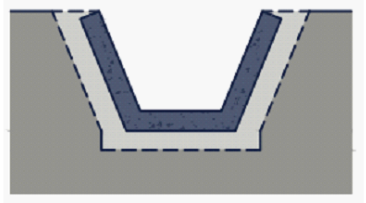Kenmerken	NR 941	Principe
afmetingen	1020/370/2450 mm	 <p>Plaatsingsvoorschriften op aanvraag</p>
lengte	2450 mm	
wanddikte	70 mm	
inwendige hoogte	300 mm	
inwendige breedte	900 mm	
gewicht	465 kg	
verbinding	vaar / moer	
hydraulische capaciteit	1800 cm ²	
omgevingsklasse	EA3 (NBN B 15-001)	
milieuklasse	XF4 (NBN EN 206-1)	
betonkwaliteit	C 45/50	
hijsankers	3x 1,3 ton	

afmetingen in mm - wijzigingen voorbehouden