
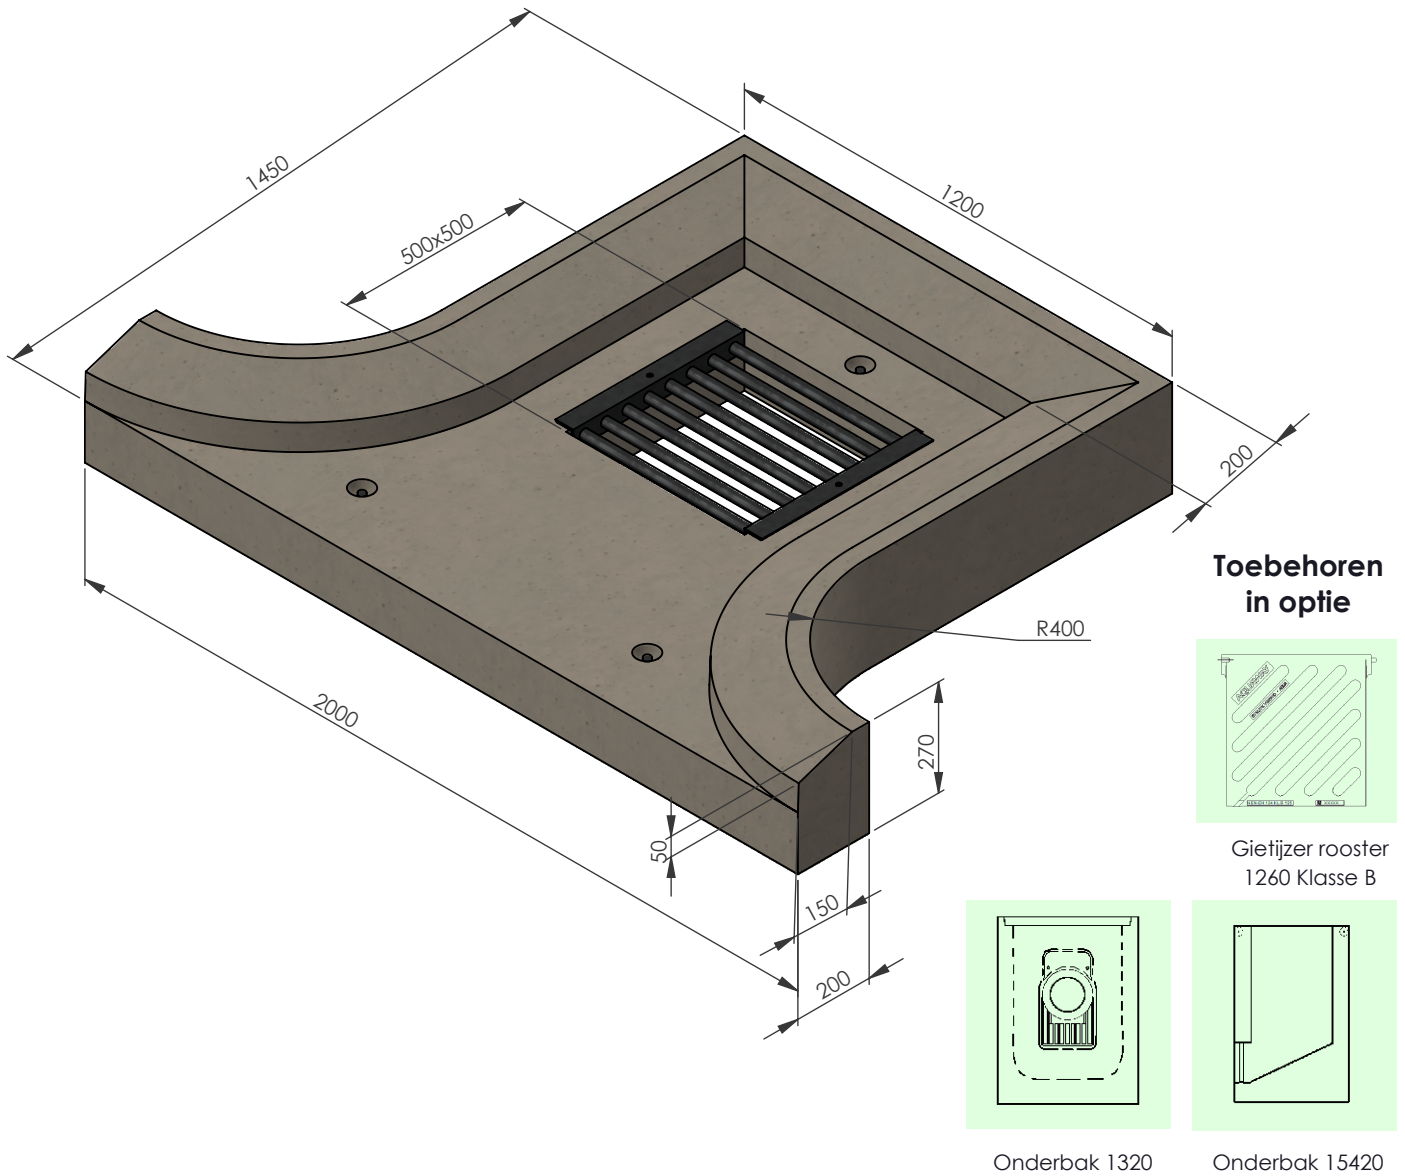


# KOLKUITBOUW AQUAWAY® KOLKUITBOUW 120/200x145 Nr. 440755

Toepassing:  
Snelle en efficiënte afwatering  
van snelwegen en rijkswegen.

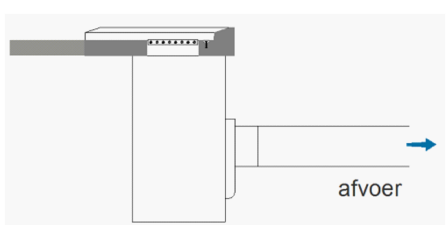

Kenmerken	AQW KOLKUITBOUW 120/200x145	Principe
afmetingen	2000/1450/270mm	 <p>Plaatsingsvoorschriften op aanvraag</p>
gewicht	825kg	
betonkwaliteit	C45/55	
keur	NL-BSB	
belastingsklasse	B125	
rooster	Staal thermisch verzinkt	
rooster inlaat opening	1500 cm <sup>2</sup>	
montage rooster	Bouten	
hijsvoorziening	DEHA hijsankers 1,3 Ton	
bandprofiel	5/20	
materiaal	beton	

afmetingen in mm - wijzigingen voorbehouden