


TROTTOIRKOLK EENDELIG


S-Line TK4545/90 RWS GB1

Toepassing:

Afvoeren van hemelwater, passend in de trottoirband

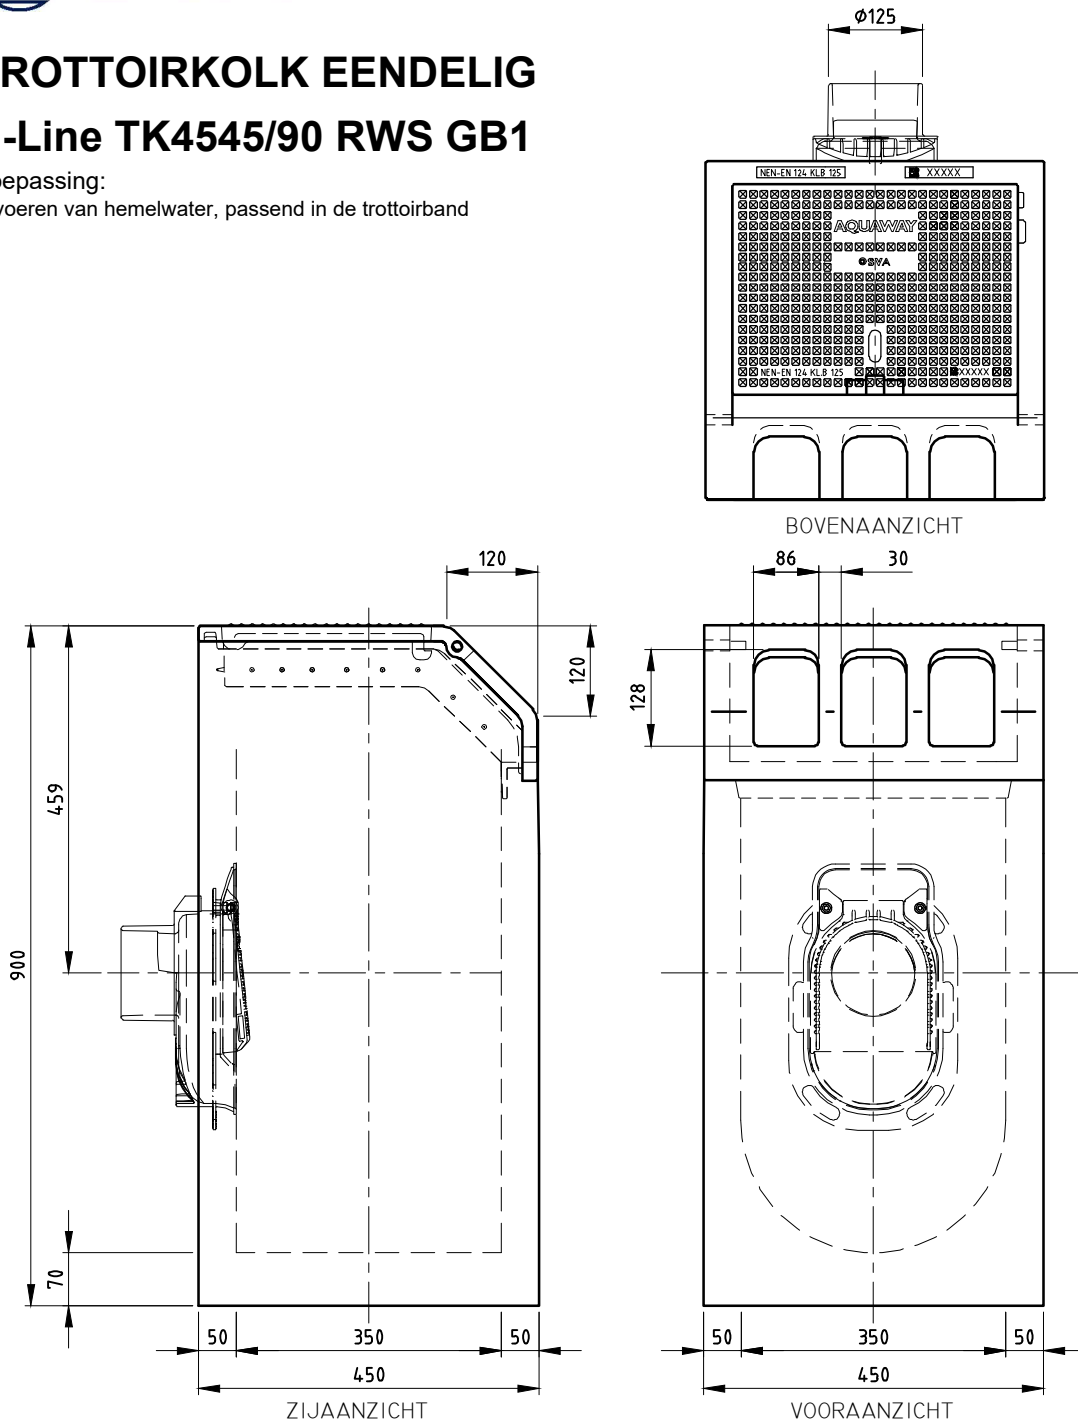


TOEBEHOR STANDAARD

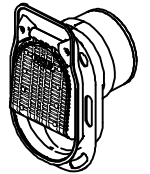

Scharnierende putklep

TOEBEHOR IN OPTIE

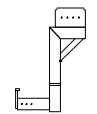

Stelhulp kolken

Kenmerken	S-Line TK4545/90 RWS GB1	Principe
Afmetingen	450x450x900 mm	aansluiting
Gewicht	187 kg	voor -
Ø Aansluiting	DN125	achter +
Rooster inlaatopeningen	300 cm ²	links +
Stankslot	≥40 mm	rechts +
Zandvang	26 dm ³	
Gietijzer kwaliteit rand	GJL	
Gietijzer kwaliteit rooster	GJS	
Keur	KOMO	
Verkeersbelastingsklasse	B125	
Materiaal	beton / GY	
Voor bandprofiel	RWS 11/22	
		Plaatsingsvoorschriften op aanvraag

afmetingen in mm - wijzigingen voorbehouden

o product op verzoek (afname verplicht) / + standaard product / - niet leverbaar